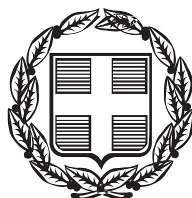



# ΕΦΗΜΕΡΙΣ ΤΗΣ ΚΥΒΕΡΝΗΣΕΩΣ

## ΤΗΣ ΕΛΛΗΝΙΚΗΣ ΔΗΜΟΚΡΑΤΙΑΣ

**ΤΕΥΧΟΣ ΤΕΤΑΡΤΟ** **Αρ. Φύλλου 358**

6 Αυγούστου 2014


## ΠΕΡΙΕΧΟΜΕΝΑ

### ΑΠΟΦΑΣΕΙΣ



## ΑΠΟΦΑΣΕΙΣ

Αριθμ. 72415/6316 (1)

**Καθορισμός των ορίων αιγιαλού παραλίας στη θέση «ΚΟΜΗΝΑ» Τοπικής κοινότητας Βαθέως, Δήμου Μεγανησίου Ν. Λευκάδας.**

Ο ΓΕΝΙΚΟΣ ΓΡΑΜΜΑΤΕΑΣ
ΑΠΟΚΕΝΤΡΩΜΕΝΗΣ ΔΙΟΙΚΗΣΗΣ
ΠΕΛΟΠΟΝΝΗΣΟΥ, ΔΥΤΙΚΗΣ ΕΛΛΑΔΑΣ ΚΑΙ ΙΟΝΙΟΥ

Έχοντας υπόψη:

1. Τις διατάξεις του Ν. 2503/1997 «Διοίκηση, Οργάνωση, Στελέχωση της Περιφέρειας, ρύθμιση θεμάτων για την Τοπική Αυτοδιοίκηση και άλλες διατάξεις», ως ισχύει.

2. Τις διατάξεις του Ν. 3200/1955 «περί Διοικητικής Αποκέντρωσης», όπως τροποποιήθηκε και ισχύει.

3. Τις διατάξεις της παρ. 21 του άρθρου 46 του Ν. 3220/2004 (Φ.Ε.Κ 15 τ.Α΄ 28-1-2004) «Μέτρα αναπτυξιακής και κοινωνικής πολιτικής - αντικειμενικοποίηση του φορολογικού ελέγχου και άλλες διατάξεις».

4. Τις διατάξεις του άρθρου 280 του Ν. 3852/2010 (ΦΕΚ Α΄/87/7-6-2010) «Νέα Αρχιτεκτονική της Αυτοδιοίκησης και της Αποκεντρωμένης Διοίκησης-Πρόγραμμα Καλλικράτης».

5. Το Π.Δ. 139/2010 (ΦΕΚ Α΄ 232/27-12-2010) «Οργανισμός της Αποκεντρωμένης Διοίκησης Πελοποννήσου, Δυτ. Ελλάδος και Ιονίου».

6. Τις διατάξεις των άρθρων 3 και 5 του Ν. 2971/2001 (ΦΕΚ 285/τ.Α΄/19-12-2001) «Περί αιγιαλού και παραλίας», όπως συμπληρώθηκε με τις διατάξεις του άρθρου 113 του Ν. 3879/2011 «Περί Δημοσίων Συμβάσεων... ρύθμιση θεμάτων Εθνικής Άμυνας.».

7. Τις διατάξεις του Ν.Δ. 439/1970 «Περί συμπληρώσεως των διατάξεων περί αιγιαλού».

8. Τις από 23-09-11 και 15-06-2012 αιτήσεις του Κωνσταντίνου Κόττικα για τον καθορισμό των ορίων αιγιαλού -παραλίας στην θέση «ΚΟΜΗΝΑ» Τοπικής κοινότητας Βαθέως, Δήμου Μεγανησίου Ν. Λευκάδας.

9. Το από τον Μάρτιο 2012 Τοπογραφικό Διάγραμμα σε μια (1) πινακίδα, κλίμακας 1:500, του Πολιτικού Μηχανικού Κωνσταντίνου Κόττικα που ελέγχθηκε για την ακρίβεια της αποτύπωσης στις 16-03-2012 από τον Ζαβιτσάνο Δημήτριο Πολιτικό Μηχανικό του Δήμου Μεγανησίου και θεωρήθηκε στις 16-03-2012 από την Μαρία Τζωρτζοπούλου, Προϊσταμένη της Κτηματικής Υπηρεσίας Λευκάδας σύμφωνα με το άρθρο 4 του Ν. 2971/2001.

10. Την από 04-04-2013 έκθεση της Επιτροπής αιγιαλού παραλίας για τον καθορισμό των ορίων αιγιαλού και παραλίας στη θέση «ΚΟΜΗΝΑ» Τοπικής κοινότητας Βαθέως, Δήμου Μεγανησίου Ν. Λευκάδας.

11. Τα με αρ. 1327/Φ.2123/064/30-09-2011 και 156/Φ.2123/064/03-02-2012 έγγραφα της Κτηματικής Υπηρεσίας Ν. Λευκάδας προς ΓΕΕΘΑ καθώς και το αριθμ. Φ. 119/173063/Σ.2628/07-06-12 έγγραφο του ΓΕΕΘΑ προς την Κτηματική Υπηρεσία Ν. Λευκάδας σύμφωνα με το οποίο από πλευράς αρμοδιοτήτων του το ΓΕΕΘΑ δεν έχει αντίρρηση για τη συνέχιση της διαδικασίας καθορισμού των ορίων αιγιαλού και παραλίας και τυχόν υπάρχοντος παλαιού αιγιαλού στην εν λόγω περιοχή.

12. Το αριθμ. 45733/4202/09-04-2014 έγγραφο μας προς την Κτηματική Υπηρεσία Ν. Λευκάδας

13. Το με αρ. 510/Φ.2123/064/29-05-2014 έγγραφο της Κτηματικής Υπηρεσίας Ν. Λευκάδας προς την Αποκεντρωμένη Διοίκηση Πελοποννήσου Δυτ. Ελλάδας και Ιονίου για έκδοση της σχετικής απόφασης, αποφασίζουμε:

Επικυρώνουμε την από 04-04-2013 Έκθεση της Επιτροπής αιγιαλού παραλίας για τον καθορισμό των ορίων αιγιαλού παραλίας στη θέση «ΚΟΜΗΝΑ» Τοπικής κοινότητας Βαθέως, Δήμου Μεγανησίου, Ν. Λευκάδας, καθώς επίσης, και το από τον Μάρτιο 2012 Τοπογραφικό Διάγραμμα σε μία (1) πινακίδα, κλίμακας 1:500, του Πολιτικού Μηχανικού Κόττικα Κωνσταντίνου που ελέγχθηκε για την ακρίβεια της αποτύπωσης στις 16-03-2012 από τον Ζαβιτσάνο Δημήτριο Πολιτικό Μηχανικό Δήμου Μεγανησίου και θεωρήθηκε στις 16-03-2012 από

την Μαρία Τζωρτζοπούλου, Προϊσταμένη της Κτηματικής Υπηρεσίας Λευκάδας σύμφωνα με το άρθρο 4 του Ν. 2971/2001 ως εξής:

1. Με κόκκινη συνεχή πολυγωνική γραμμή την οριογραμμή του αιγιαλού με κορυφές Α1, Α2, Α3, έως Α8, οι οποίες εξαρτώνται απ' ευθείας από το κρατικό τριγωνομετρικό δίκτυο με συντεταγμένες ΕΓΣΑ΄ 87. Η κορυφή ΑΙ ταυτίζεται με την κορυφή αιγιαλού 1 του όμορου καθορισμένου αιγιαλού σύμφωνα με το ΦΕΚ 26Δ΄/23-01-2004.

2. Με κίτρινη συνεχή πολυγωνική γραμμή,την οριογραμμή της παραλίας με κορυφές Π1, Π2, Π3, ....Π8, οι οποίες εξαρτώνται απ' ευθείας από το κρατικό τριγωνομετρικό δίκτυο με συντεταγμένες ΕΓΣΑ΄ 87. Η κορυφή Π1 ταυτίζεται με την κορυφή παραλίας 1΄ της όμορης καθορισμένης παραλίας σύμφωνα με το ΦΕΚ 26 Δ΄/23.01.2004.

Η ζώνη παραλίας έχει πλάτος 10 μέτρων.

3. Δεν υφίσταται παλαιός αιγιαλός

4. Εντός αιγιαλού παραλίας και θαλασσίου χώρου υφίστανται κατασκευές (ξύλινες προβλήτες με μεταλλική βάση, κατασκευή με τσιμέντο και πέτρες, μεταλλικές αντηρίδες) οι οποίες δεν εξαιρούνται.

Η παρούσα, με την Έκθεση της Επιτροπής καθορισμού ορίων αιγιαλού παραλίας και το Τοπογραφικό Διάγραμμα να δημοσιευθούν στην Εφημερίδα της Κυβερνήσεως.

Πάτρα, 24 Ιουλίου 2014

Ο Γενικός Γραμματέας
Αποκεντρωμένης Διοίκησης
ΓΕΩΡΓΙΟΣ ΔΙΔΑΣΚΑΛΟΥ

---

ΕΚΘΕΣΗ
Επιτροπής καθορισμού των ορίων αιγιαλού και παραλίας του άρθρου 3 του Ν. 2971/2001
Για τον καθορισμό των ορίων αιγιαλού - παραλίας στη θέση «ΚΟΜΗΝΑ», Τοπική κοινότητα Βαθέως, Δήμου Μεγανησίου, Ν. Λευκάδας.

Ενδιαφερόμενος: ΚΟΤΤΙΚΑΣ ΚΩΝΣΤΑΝΤΙΝΟΣ

Στην Λευκάδα σήμερα την 4.04.2013 οι υπογεγραμμένοι:

1. Μαρία Τζωρτζοπούλου, Προϊσταμένη Κτηματικής Υπηρεσίας Λευκάδας, ως πρόεδρος,

2. Κυριάκος Προκοπίου, Πολιτικός Μηχανικός Προϊστάμενος Τμήματος Υπηρεσίας Δόμησης της Διεύθυνσης Τεχνικών Υπηρεσιών του Δήμου Λευκάδας, ως μέλος,

3. Δημήτριος Ζαβιτσάνος, Πολιτικός Μηχανικός του Δήμου Μεγανησίου, ως μέλος,

4. Δημήτριος Προκοπίου Υπόλιμενάρχης Λευκάδας, ως μέλος και

5. Ιωσηφίνα Βούρβαχη, Διευθύντρια Περιβάλλοντος και Χωρικού Σχεδιασμού Ιονίων Νήσων αν και προσκλήθηκε έγκαιρα με το υπ. αριθμ. 1263/Φ.2123-064/03-04-2013 έγγραφο της Κτηματικής Υπηρεσίας Λευκάδας δεν προσήλθε (απούσα).

6. Σοφία Μπίσαλα, υπάλληλος Κτηματικής Υπηρεσίας Λευκάδας, ως γραμματέας που αποτελούμε την επιτροπή καθορισμού των ορίων αιγιαλού και παραλίας δυνάμει του άρθρου 3 του Ν. 2971/2001, που συγκροτήθηκε με την υπ' αριθμ. 10769/1075/25-02-2013 απόφαση του Γενικού Γραμματέα της Αποκεντρωμένης Διοίκησης Πελοποννήσου, Δυτικής Ελλάδας και Ιονίου και συγκλήθηκε με το υπ' αριθμ. 1263/Φ.2123-064/03-04-2013 έγγραφο της Κτηματικής Υπηρεσίας Λευκάδας, μεταβήκαμε επί τόπου στην προαναφερόμενη περιοχή στις 04-04-2013 και

Αφού λάβαμε υπόψη:

1. Τις από 23-09-2011 και 15-06-2012 αιτήσεις του ΚΟΤΤΙΚΑ ΚΩΝΣΤΑΝΤΙΝΟΥ για τον καθορισμό αιγιαλού-παραλίας στη θέση «ΚΟΜΗΝΑ», Τοπική κοινότητα βαθέως, Δήμου Μεγανησίου, Ν. Λευκάδας.

2. Το από Μαρτίου 2012 τοπογραφικό διάγραμμα σε μία (1) πινακίδα σε κλίμακα 1:500 του Πολιτικού Μηχανικού Κόττικα Κωνσταντίνου για τον καθορισμό των ορίων αιγιαλού-παραλίας, που ελέγχθηκε στις 16.03.12 από τον Ζαβιτσάνο Δημήτριο, Πολιτικό Μηχανικό Δήμου Μεγανησίου, και θεωρήθηκε από την Μαρία Τζωρτζοπούλου, Προϊσταμένη Κτηματικής Υπηρεσίας Λευκάδας όπως το άρθρο 4 του Ν. 2971/2001 ορίζει.

3. Τις λοιπές διατάξεις του Ν. 2971/2001 περί αιγιαλού και παραλίας και ειδικότερα τα άρθρα 5 και 9, όπως τροποποιήθηκαν με το άρθρο 113 του Ν. 3978/2011.

4. Τα υπ' αριθμ. 1327/Φ.2123/064/30-09-2011 και 156/Φ.2123/064/03-02-2012 έγγραφο μας προς ΓΕΕΘΑ.

5. Τα στοιχεία καθορισμού αιγιαλού και παραλίας που προβλέπονται από το άρθρο θ του Ν. 2971/2001 και ειδικότερα:

α) Τη γεωμορφολογία του εδάφους για την οποία αναλυτικά αναφέρεται ότι:

α1. Η μορφολογία της ακτής συνίσταται από βραχώδη πραγή με κατακόρυφες κλίσεις.

α2. Της ακτής συνέχονται εκτάσεις ημιορεινές με έδαφος βραχώδες - ημιβραχώδες εκτός σχεδίου.

α3. Το φυσικό όριο βλάστησης συνίσταται από θαμνώδη φυσική βλάστηση (πουρνάρια, σχίνα και ελαιώνες).

β) Το γεγονός ότι στην περιοχή δεν εντοπίστηκαν παράκτιοι φυσικοί πόροι.

γ) Το γεγονός ότι η περιοχή δεν προσβάλλεται από Α-Ν-ΝΑ-ΝΔ-Δ-ΒΔ ανέμους και επηρεάζεται κυρίως από ΒΑ-Β ανέμους.

δ) Τη μορφολογία του πυθμένα, ο οποίος συνίσταται από αμμώδη και βραχώδη σύσταση με φυκιάδες και βάθη που κυμαίνονται από 1 έως 10 μέτρα.

ε) Τον τομέα ανάπτυξης κυματισμού σε σχέση με το μέτωπο της ακτής, ότι δηλαδή πρόκειται για ακτή με μέτριο ανάπτυγμα πελάγους που συμβάλλει στη δημιουργία μέτριας έντασης κυματικού πεδίου.

στ) Την μη ύπαρξη νομίμως υφιστάμενων τεχνικών έργων.

ζ) Την μη ύπαρξη εγκεκριμένων χωροταξικών κατευθύνσεων και χρήσεων γης που επηρεάζουν την παράκτια ζώνη.

η) Την μη ύπαρξη καταγεγραμμένων δημοσίων κτημάτων κάθε κατηγορίας που βρίσκονται σε άμεση γειτνίαση με την παράκτια ζώνη με την επιφύλαξη παντός δικαιώματος του Ελληνικού Δημοσίου που θα προκύψει στο μέλλον.

θ) Το γεγονός ότι η περιοχή βρίσκεται εντός δικτύου Natura (Εσωτερικό Αρχιπέλαγος Ιονίου με κωδικό GR2220003), αποφασίζουμε:

Καθορίζουμε στο παραπάνω τοπογραφικό διάγραμμα:

1. Την οριογραμμή του αιγιαλού με κόκκινη συνεχή πολυγωνική γραμμή, με κορυφές Α1, Α2, Α3,... έως Α8, οι οποίες εξαρτώνται απ' ευθείας από το κρατικό τριγωνομετρικό δίκτυο με συντεταγμένες ΕΓΣΑ΄ 87, που αναγράφονται στον πίνακα που ακολουθεί.

Η κορυφή Α1 ταυτίζεται με την κορυφή αιγιαλού 1 του όμορου καθορισμένου αιγιαλού σύμφωνα με το ΦΕΚ 26 Δ΄/23.01.2004.

ΠΙΝΑΚΑΣ ΣΥΝΤΕΤΑΓΜΕΝΩΝ ΚΟΡΥΦΩΝ ΑΙΓΙΑΛΟΥ

| | | |
|---|---|---|
| Α1 | 219478,1600 | 4284327,6800 |
| Α2 | 219496,7600 | 4284424,5000 |
| Α3 | 219497,1800 | 4284445,2500 |
| Α4 | 219492,0900 | 4284459,8500 |
| Α5 | 219471,2300 | 4284487,8100 |
| Α6 | 219454,1300 | 4284496,0300 |
| Α7 | 219412,1800 | 4284501,3000 |
| Α8 | 219314,8800 | 4284501,3000 |

2. Την οριογραμμή της παραλίας με κίτρινη συνεχή πολυγωνική γραμμή, με κορυφές Π1, Π2, Π3,... έως Π8, οι οποίες εξαρτώνται απ' ευθείας από το κρατικό τριγωνομετρικό δίκτυο με συντεταγμένες ΕΓΣΑ΄ 87, που αναγράφονται στον πίνακα που ακολουθεί. Η κορυφή Π1 ταυτίζεται με την κορυφή παραλίας 1΄ της όμορης καθορισμένης παραλίας σύμφωνα με το ΦΕΚ 26 Δ΄/23.01.2004. Η ζώνη παραλίας έχει πλάτος 10 μέτρων.

ΠΙΝΑΚΑΣ ΣΥΝΤΕΤΑΓΜΕΝΩΝ ΚΟΡΥΦΩΝ ΠΑΡΑΛΙΑΣ

| | | |
|---|---|---|
| Π1 | 219468,1600 | 4284327,6300 |
| Π2 | 219486,7800 | 4284425,5500 |
| Π3 | 219487,1500 | 4284443,6800 |
| Π4 | 219483,1500 | 4284455,1000 |
| Π5 | 219464,6800 | 4284479,8600 |
| Π6 | 219451,2700 | 4284486,3100 |
| Π7 | 219411,3400 | 4284491,3300 |
| Π8 | 219314,4500 | 4284495,4800 |

3. Δεν υφίσταται παλαιός αιγιαλός.

4. Εντός αιγιαλού παραλίας και θαλασσίου χώρου υφίστανται κατασκευές (ξύλινες προβλήτες με μεταλλική βάση, κατασκευή με τσιμέντο και πέτρες, μεταλλικές αντηρίδες) οι οποίες δεν εξαιρούνται.

Λευκάδα, 4 Απριλίου 2013

Η Πρόεδρος
ΜΑΡΙΑ ΤΖΩΡΤΖΟΠΟΥΛΟΥ

Τα Μέλη
ΚΥΡΙΑΚΟΣ ΠΡΟΚΟΠΙΟΥ
ΔΗΜΗΤΡΙΟΣ ΖΑΒΙΤΣΑΝΟΣ
ΔΗΜΗΤΡΙΟΣ ΠΡΟΚΟΠΙΟΥ
ΙΩΣΗΦΙΝΑ ΒΟΥΡΒΑΧΗ

4284510.00

ΘΑΛΑΣΣΑ

ΘΑΛΑΣΣΑ

ΠΥΚΝΗ ΘΑΜΝΩΔΗ ΒΛΑΣΤΗΣΗ

ΚΥΡΙΑ ΔΗΜΟΤΙΚΗ ΟΔΟΣ ΒΑΘΥ - ΣΠΑΤΟΧΩΡΙ

ΠΡΟΣ ΣΠΑΡΤΟΧΩΡΙ

ΕΛΑΙΩΝ ΜΕ ΠΥΚΝΗ ΘΑΜΝΩΔΗ ΒΛΑΣΤΗΣΗ

4284460.00

ΙΔΙΟΚΤΗΣΙΑ ΑΝΑΣΤΑΣΙΟΥ ΠΟΛΙΤΗ

ΒΡΙΣΚΕΤΑΙ ΣΕ ΕΞΕΛΙΞΗ Η ΔΙΑΔΙΚΑΣΙΑ ΚΑΘΟΡΙΣΜΟΥ ΤΩΝ ΟΡΙΩΝ ΑΙΓΙΑΛΟΥ - ΠΑΡΑΛΙΑΣ

ΕΛΑΙΩΝ ΜΕ ΠΥΚΝΗ ΘΑΜΝΩΔΗ ΒΛΑΣΤΗΣΗ

ΙΔΙΟΚΤΗΣΙΑ ΚΩΝΣΤΑΝΤΙΝΟΥ ΚΟΤΤΙΚΑ

4284410.00

ΜΕΤΑΛΛΙΚΕΣ ΑΝΤΗΡΙΔΕΣ

ΘΑΛΑΣΣΑ

ΞΥΛΙΝΗ ΠΡΟΒΛΗΤΑ ΜΕ ΜΕΤΑΛΛΙΚΗ ΒΑΣΗ

ΚΑΤΑΣΚΕΥΗ ΜΕ ΤΣΙΜΕΝΤΟ ΚΑΙ ΠΕΤΡΕΣ

ΕΛΑΙΩΝ ΜΕ ΘΑΜΝΩΔΗ ΒΛΑΣΤΗΣΗ

ΙΔΙΟΚΤΗΣΙΑ ΛΑΜΠΡΟΥ ΚΑΝΕΛΛΟΥ

4284360.00

ΕΛΑΙΩΝ ΜΕ ΘΑΜΝΩΔΗ ΒΛΑΣΤΗΣΗ

ΙΔΙΟΚΤΗΣΙΑ ΠΑΝΟΥ ΜΠΟΥΛΙΕΡΗ

4284310.00

ΘΑΛΑΣΣΑ

ΞΥΛΙΝΗ ΠΡΟΒΛΗΤΑ ΜΕ ΜΕΤΑΛΛΙΚΗ ΒΑΣΗ

ΑΜΜΟΥΔΙΑ

ΑΡΓΟΛΙΘΟΔΟΜΗ

| ΠΙΝΑΚΑΣ ΣΥΜΒΟΛΩΝ | |
|---|---|
| | ΣΥΡΜ/ΓΜΑ |
| | ΛΙΘΙΑ |
| | ΠΡΑΝΕΣ |
| | ΕΛΙΑ |
| | ΘΑΜΝΟΣ |
| | ΣΤΥΛΟΣ Δ.Ε.Η. |
| | ΒΡΑΧΙΑ |
| | ΒΡΑΧΩΔΗ ΑΚΤΗ |
| | ΒΟΤΣΑΛΑ |
| | ΟΡΙΟ ΒΛΑΣΤΗΣΗΣ |

**ΕΘΝΙΚΟ ΤΥΠΟΓΡΑΦΕΙΟ**

Για τεχνικούς λόγους στο σχεδιάγραμμα, έγινε σμίκρυνση, κατά ποσοστό 32%

4284260.00

219270.00 219320.00 219370.00 219420.00 219470.00

ΥΠΟΜΝΗΜΑ

ΕΛΛΗΝΙΚΟ DATUM: ΕΛΛΗΝΙΚΟ ΓΕΩΔΑΙΤΙΚΟ ΣΥΣΤΗΜΑ ΑΝΑΦΟΡΑΣ (Ε.Γ.Σ.Α 87)

ΕΛΛΕΙΨΟΕΙΔΕΣ GRS 80 (a= 6378137 f= 1/2982572236)

ΠΡΟΒΟΛΗ: ΕΓΚΑΡΣΙΑ ΜΕΡΚΑΤΟΡΙΚΗ

ΚΕΝΤΡΙΚΟΣ ΜΕΣΗΜΒΡΙΝΟΣ λο = 24 Κο = 0.9996

ΣΥΝΤΕΛΕΣΤΗΣ ΚΛΙΜΑΚΑΣ ΠΕΡΙΟΧΗΣ: 1,0005609

ΤΕΤΜΗΜΕΝΗ ΚΕΝΤΡΙΚΟΥ ΜΕΣΗΜΒΡΙΝΟΥ: 500.000,00Μ


ΓΕΩΓΡΑΦΙΚΟ ΠΛΑΤΟΣ ΑΝΑΦΟΡΑΣ: 0°00' 00''


ΜΕΘΟΔΟΣ ΑΠΟΤΥΠΩΣΗΣ: Ο προσδιορισμός των συντεταγμένων και των υψομέτρων των σημείων έγινε επίγεια με διπλοσυχνο GPS και σε RTK διαδικασία προσδιορισμού θέσης.
Η εξάρτηση έγινε από το τριγωνομετρικό σημείο 130017 Ανεμόμυλος Κατωμερίου (ΓΥΣ) με Ε= 220917.948, Ν = 4283914.119 , Η = 66.016

| STASEIS | X(M) | Y(M) | H(M) |
|---|---|---|---|
| Σ1 | 219392,1859 | 4284487,1712 | 11,53 |
| Σ2 | 219492,7058 | 424407,2773 | 3,88 |
| T17 (ΑΝΕΜΟΜΥΛΟΣ) | 220917,948 | 4283914,119 | 66,016 Hβ: 1.10 |

ΕΞΑΣΦΑΛΙΣΗ ΣΤΑΣΕΩΝ

| | | | |
|---|---|---|---|
| Σ1 | Ε1= 0,29 ΣΙΔΗΡΟΣ ΠΑΣΣΑΛΟΣ | Ε2= 0,32 ΣΙΔΗΡΟΣ ΠΑΣΣΑΛΟΣ | Ε3=0,27ΣΙΔΗΡΟΣ ΠΑΣΣΑΛΟΣ |
| Σ2 | Ε1= 0,39 ΣΤΗΘΑΙΟ ΑΣΦΑΛΕΙΑΣ | Ε2= 0,50 ΣΙΔΗΡΟΣ ΠΑΣΣΑΛΟΣ | Ε3= 0,44 ΣΙΔΗΡΟΣ ΠΑΣΣΑΛΟΣ |

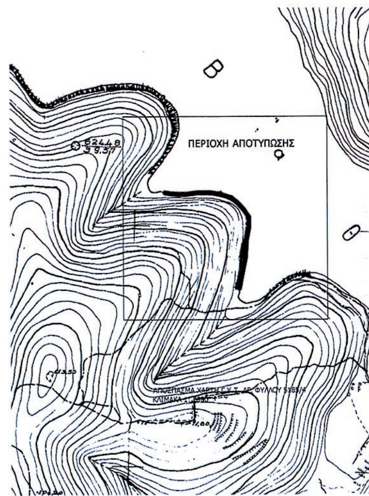

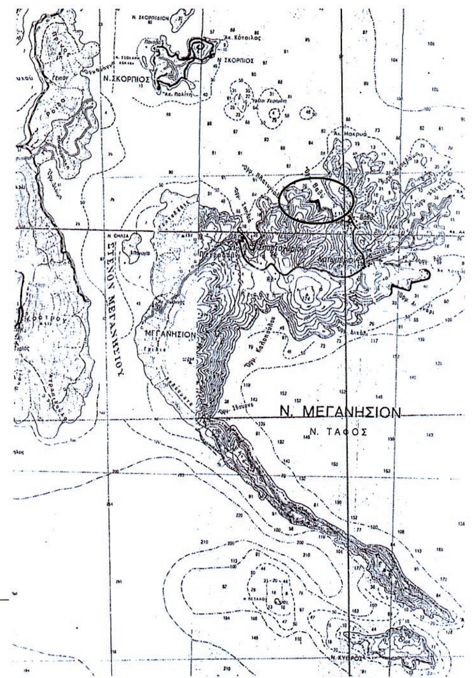
## ΥΠΟΜΝΗΜΑ ΕΠΙΤΡΟΠΗΣ

Το παρόν τοπογραφικό διάγραμμα συνοδεύει την από 04-04-2013 έκθεση της επιτροπής καθορισμού ορίων αιγιαλού και παραλίας. Οι κορυφές των οριογραμμών έχουν εξαρτηθεί από το Εθνικό Τριγωνομετρικό Δίκτυο με τις συντεταγμένες στους αντίστοιχους πίνακες.

- Οριογραμμή αιγιαλού : A1 έως A8
- Οριογραμμή παραλίας : Π1 έως Π8

Η οριογραμμή της παραλίας απέχει 10,00μ. από την οριογραμμή Αιγιαλού σε όλο της το μήκος.

### Η ΕΠΙΤΡΟΠΗ

Η ΠΡΟΕΔΡΟΣ

1) ΤΖΩΡΤΖΟΠΟΥΛΟΥ ΜΑΡΙΑ, ΠΡΟΪΣΤΑΜΕΝΗ ΚΤΗΜΑΤΙΚΗΣ ΥΠΗΡΕΣΙΑΣ ΛΕΥΚΑΔΑΣ

ΤΑ ΜΕΛΗ

2) ΖΑΒΙΤΣΑΝΟΣ ΔΗΜΗΤΡΙΟΣ, ΠΟΛΙΤΙΚΟΣ ΜΗΧΑΝΙΚΟΣ ΔΗΜΟΥ ΜΕΓΑΝΗΣΙΟΥ

3) ΠΡΟΚΟΠΙΟΥ ΔΗΜΗΤΡΙΟΣ, ΥΠΟΛΙΜΕΝΑΡΧΗΣ ΛΕΥΚΑΔΑΣ

4) ΠΡΟΚΟΠΙΟΥ ΚΥΡΙΑΚΟΣ, ΠΟΛΙΤΙΚΟΣ ΜΗΧΑΝΙΚΟΣ, ΠΡΟΪΣΤΑΜΕΝΟΣ ΤΜΗΜΑΤΟΣ ΠΟΛΕΟΔΟΜΙΑΣ, ΣΧΕΔΙΟΥ ΠΟΛΕΩΣ & ΟΙΚΙΣΜΩΝ της ΔΙΕΥΘΥΝΣΗΣ ΤΕΧΝΙΚΩΝ ΥΠΗΡΕΣΙΩΝ ΤΟΥ ΔΗΜΟΥ ΛΕΥΚΑΔΑΣ

5) ΒΟΥΡΒΑΧΗ ΙΩΣΗΦΙΝΑ, ΔΙΕΥΘΥΝΤΡΙΑ της Δ/ΝΣΗΣ ΠΕΡΙΒΑΛΛΟΝΤΟΑ & ΧΩΡΙΚΟΥ ΣΧΕΔΙΑΣΜΟΥ ΙΟΝΙΟΥ (ΑΠΟΥΣΑ) ΑΝ ΚΑΙ ΕΙΔΟΠΟΙΗΘΗΚΕ ΕΓΚΑΙΡΩΣ ΔΕΝ ΠΡΟΣΗΛΘΕ

ΠΙΝΑΚΑΣ ΣΥΝΤΕΤΑΓΜΕΝΩΝ ΚΟΡΥΦΩΝ ΑΙΓΙΑΛΟΥ ΚΑΙ ΠΑΡΑΛΙΑΣ

| Α/Α | X(M) | Y(M) | Α/Α | X(M) | Y(M) |
|---|---|---|---|---|---|
| A1 | 219478,1600 | 4284327,6800 | Π1 | 219468,1600 | 4284327,6300 |
| A2 | 219496,7600 | 4284424,5000 | Π2 | 219486,7800 | 4284425,5500 |
| A3 | 219497,1800 | 4284445,2500 | Π3 | 219487,1500 | 4284443,6800 |
| A4 | 219492,0900 | 4284459,8500 | Π4 | 219483,1500 | 4284455,1000 |
| A5 | 219471,2300 | 4284487,8100 | Π5 | 219464,6800 | 4284479,8600 |
| A6 | 219454,1300 | 4284496,0300 | Π6 | 219451,2700 | 4284486,3100 |
| A7 | 219412,1800 | 4284501,3000 | Π7 | 219411,3400 | 4284491,3300 |
| A8 | 219314,8800 | 4284501,3000 | Π8 | 219314,4500 | 4284495,4800 |

## ΤΟΠΟΓΡΑΦΙΚΟ ΔΙΑΓΡΑΜΜΑ

| | |
|---|---|
| ΘΕΜΑ ΣΧΕΔΙΟΥ | ΚΑΘΟΡΙΣΜΟΣ ΟΡΙΩΝ ΑΙΓΙΑΛΟΥ - ΠΑΡΑΛΙΑΣ |
| ΠΕΡΙΟΧΗ | ΚΟΜΗΝΑ ΒΑΘΕΩΣ |
| ΕΝΔΙΑΦΕΡΟΜΕΝΟΣ | ΚΟΤΤΙΚΑΣ ΚΩΝΣΤΑΝΤΙΝΟΣ |
| ΔΗΜΟΣ | ΜΕΓΑΝΗΣΙΟΥ |
| ΝΟΜΟΣ | ΛΕΥΚΑΔΑΣ |

| ΕΛΕΓΧΟΣ | ΘΕΩΡΗΣΗ |
|---|---|
| 16-3-2012<br>ΖΑΒΙΤΣΑΝΟΣ ΔΗΜΗΤΡΙΟΣ<br>ΠΟΛΙΤΙΚΟΣ ΜΗΧΑΝΙΚΟΣ ΔΗΜΟΥ ΜΕΓΑΝΗΣΙΟΥ | ΕΛΛΗΝΙΚΗ ΔΗΜΟΚΡΑΤΙΑ<br>-3-2012<br>ΤΖΩΡΤΖΟΠΟΥΛΟΥ ΜΑΡΙΑ<br>ΠΡΟΪΣΤΑΜΕΝΗ ΚΤΗΜΑΤΙΚΗΣ ΥΠΗΡΕΣΙΑΣ ΛΕΥΚΑΔΑΣ |

| | | | |
|---|---|---|---|
| ΜΕΛΕΤΗΤΗΣ | ΚΩΝΣΤΑΝΤΙΝΟΣ ΚΟΤΤΙΚΑΣ<br>ΠΟΛΙΤΙΚΟΣ ΜΗΧΑΝΙΚΟΣ | | |
| ΧΡΟΝΟΣ | ΜΑΡΤΙΟΣ 2012 | | |
| ΚΛΙΜΑΚΑ | 1 : 500 | ΙΣΟΔΙΑΣΤΑΣΗ | 1.00 m. |

| ΥΠΟΓΡΑΦΗ | ΣΦΡΑΓΙΔΑ |
|---|---|
| ΕΠΙΚΥΡΩΝΕΤΑΙ<br>με την υπ' αριθμ. 72415/6316 απόφαση<br>Πάτρα 24-07-2014<br>Ο ΓΕΝΙΚΟΣ ΓΡΑΜΜΑΤΕΑΣ ΤΗΣ ΑΠΟΚΕΝΤΡΩΜΕΝΗΣ ΔΙΟΙΚΗΣΗΣ ΠΕΛΟΠΟΝΝΗΣΟΥ - ΔΥΤ. ΕΛΛΑΔΑΣ & ΙΟΝΙΟΥ<br>ΓΕΩΡΓΙΟΣ ΔΙΔΑΣΚΑΛΟΥ | ΚΟΤΤΙΚΑΣ ΠΑΝ. ΚΩΝ/ΝΟΣ<br>ΔΙΠΛΩΜ. ΠΟΛΙΤΙΚΟΣ ΜΗΧΑΝΙΚΟΣ<br>ΠΟΛΥΤΕΧΝΙΚΗΣ ΣΧΟΛΗΣ ΠΑΝ/ΜΙΟΥ ΠΑΤΡΩΝ<br>ΜΕΛΟΣ Τ.Ε.Ε. ΑΡΙΘΜΟΣ ΜΗΤΡΩΟΥ 123186<br>ΣΠΑΡΤΟΧΩΡΙ ΜΕΓΑΝΗΣΙΟΥ<br>Α.Φ.Μ. 126501844 - Δ.Ο.Υ. ΛΕΥΚΑΔΑΣ |

Αριθμ. 1833/80880 (2)

Επικύρωση καθορισμού οριοθέτησης τμήματος του ποταμού Σελινούντα του Δήμου Αιγίου από το τέλος της ιδιοκτησίας Π.Ε.Σ. (Παναιγιάλειος Ένωση Σταφιδοπαραγωγών) και για τμήμα μήκους 1000 μ. προς την εκβολή που ανήκει στη χωρική αρμοδιότητα του Δήμου Αιγιαλείας.

Ο ΓΕΝΙΚΟΣ ΓΡΑΜΜΑΤΕΑΣ
ΑΠΟΚΕΝΤΡΩΜΕΝΗΣ ΔΙΟΙΚΗΣΗΣ
ΠΕΛΟΠΟΝΝΗΣΟΥ, ΔΥΤΙΚΗΣ ΕΛΛΑΔΟΣ ΚΑΙ ΙΟΝΙΟΥ

Έχοντας υπόψη:

1. Τις διατάξεις του Ν. 3852/2010 (ΦΕΚ 87/Α΄/7-6-2010) «Νέα Αρχιτεκτονική της Αυτοδιοίκησης και της Αποκεντρωμένης Διοίκησης - Πρόγραμμα Καλλικράτης».

2. Τις διατάξεις του Π.Δ. 139/2010 (ΦΕΚ 232/Α΄/27.12.2010) «Οργανισμός της Αποκεντρωμένης Διοίκησης Πελοποννήσου, Δυτικής Ελλάδας και Ιονίου».

3. Την 33/98 εγκύκλιο του ΥΠΕΧΩΔΕ «Αστυνόμευση ρεμάτων και συντήρηση αντιπλ/κών έργων».

4. Το Ν. 3010/2002 «Εναρμόνιση του Ν. 1650/1986 με τις οδηγίες 97/11 Ε.Ε και 96/61 Ε.Ε» και ειδικότερα τις διατάξεις του άρθρου 5 αυτού «Διαδικασία οριοθέτησης και ρυθμίσεις θεμάτων για τα υδατορέματα» καθώς και τις ισχύουσες διατάξεις της υπ’ αριθμ. 3046/304/3-2-89 απόφασης του αναπληρωτή Υπουργού ΥΠΕΧΩΔΕ και ειδικότερα του άρθρου 6 αυτής σχετικά με τη δόμηση κοντά στα ρέματα.

5. Την με αριθ. Γ.Γ. 15649/1522/1-3-2011 (ΦΕΚ 491/Β΄/31.3.2011), απόφαση του Γ.Γ. Αποκεντρωμένης Διοίκησης "Μεταβίβαση δικαιώματος υπογραφής «Με εντολή Γενικού Γραμματέα» στον προϊστάμενο της Γενικής Διεύθυνσης και στους Προϊσταμένους των Υπηρεσιών της Γενικής Διεύθυνσης Χωροταξικής και Περιβαλλοντικής Πολιτικής της Αποκεντρωμένης Διοίκησης Πελοποννήσου -Δυτικής Ελλάδας και Ιονίου".

6. Την από 11-12-2013 αρ. απόφ. 654/2013 απόφαση της τακτικής συνεδρίασης του Δημοτικού Συμβουλίου Αιγιαλείας.

7. Το με αρ. πρωτ. 174561/3324/25.06.2014 (αρ. πρωτ. 1833/80880/26.06.2014 της Υπηρεσίας μας) έγγραφο της Διεύθυνσης Τεχνικών Έργων, Περιφερειακής Ενότητας Αχαΐας, με το οποίο μας διαβιβάστηκε η από τον Μάιο του 2014 Μελέτη Οριοθέτησης τμήματος του ποταμού Σελινούντα του Δήμου Αιγίου από το τέλος της ιδιοκτησίας Π. Ε. Σ. (Παναιγιάλειος Ένωση Σταφιδοπαραγωγών) και για τμήμα μήκους 1000 μ. προς την εκβολή που ανήκει στη χωρική αρμοδιότητα του Δήμου Αιγιαλείας, Ν. Αχαΐας, που συντάχθηκε από τον μελετητή Σιώρα Παναγιώτη, Αγρονόμο και Τοπογράφο Μηχανικό κατόπιν της υπ’ αριθμ. 349/06-10-09 απόφασης της Δημαρχιακής Επιτροπής του Δήμου Αιγίου και της από 12-02-2010 σύμβασης καθώς και την Οριζοντιογραφία που συνοδεύει αυτήν, (Αρ. Σχ. Π1, Π2 Οριζοντιογραφία) στην οποία σημειώνονται με μπλε γραμμή (γραμμή οριοθέτησης) που καθορίζεται από τους αριθμούς 01, 02, 03, ....30,31, .....60, 61, 62 και κόκκινη γραμμή (γραμμή πλημμύρας) οι οριογραμμές καθορισμού της οριοθέτησης τμήματος του ποταμού Σελινούντα του Δήμου Αιγίου από το τέλος της ιδιοκτησίας Π.Ε.Σ. (Παναιγιάλειος Ένωση Σταφιδοπαραγωγών) και για τμήμα μήκους 1000 μ. προς την εκβολή που ανήκει στη χωρική αρμοδιότητα του Δήμου Αιγιαλείας, Ν. Αχαΐας όπως τα παραπάνω ελέγχθηκαν και θεωρήθηκαν από την αρμόδια Υπηρεσία (Διεύθυνση Τεχνικών Έργων, Περιφερειακής Ενότητας Αχαΐας), αποφασίζουμε:


Επικυρώνουμε τις οριογραμμές τμήματος του ποταμού Σελινούντα του Δήμου Αιγίου από το τέλος της ιδιοκτησίας Π.Ε.Σ. (Παναιγιάλειος Ένωση Σταφιδοπαραγωγών) και για τμήμα μήκους 1000 μ. προς την εκβολή που ανήκει στη χωρική αρμοδιότητα του Δήμου Αιγιαλείας Ν. Αχαΐας, που φαίνονται στην Οριζοντιογραφία με μπλε και κόκκινη γραμμή και σημειώνονται με τους αριθμούς που αναγράφονται στο άνω (7) σχετικό, όπως αυτές καθορίστηκαν από την Οριστική μελέτη που συντάχθηκε από τον μελετητή Σιώρα Παναγιώτη και ελέγχθηκαν και θεωρήθηκαν από τη Διεύθυνση Τεχνικών Έργων, Περιφερειακής Ενότητας Αχαΐας.

Η απόφαση αυτή και το σχέδιο οριοθέτησης σε σμίκρυνση που τη συνοδεύει να δημοσιευθούν στην Εφημερίδα της Κυβερνήσεως.

Πάτρα, 16 Ιουλίου 2014

Με εντολή Γενικού Γραμματέα
Αποκεντρωμένης Διοίκησης
Ο Γενικός Διευθυντής
Χωροταξικής και Περιβαλλοντικής
Πολιτικής Α.Δ.Π.Δ.Ε.Ι.
ΔΙΟΝ. ΠΑΝΑΓΙΩΤΟΠΟΥΛΟΣ

**ΕΘΝΙΚΟ ΤΥΠΟΓΡΑΦΕΙΟ**
Για τεχνικούς λόγους στο σχεδιάγραμμα, έγινε σμίκρυνση, κατά ποσοστό 82%

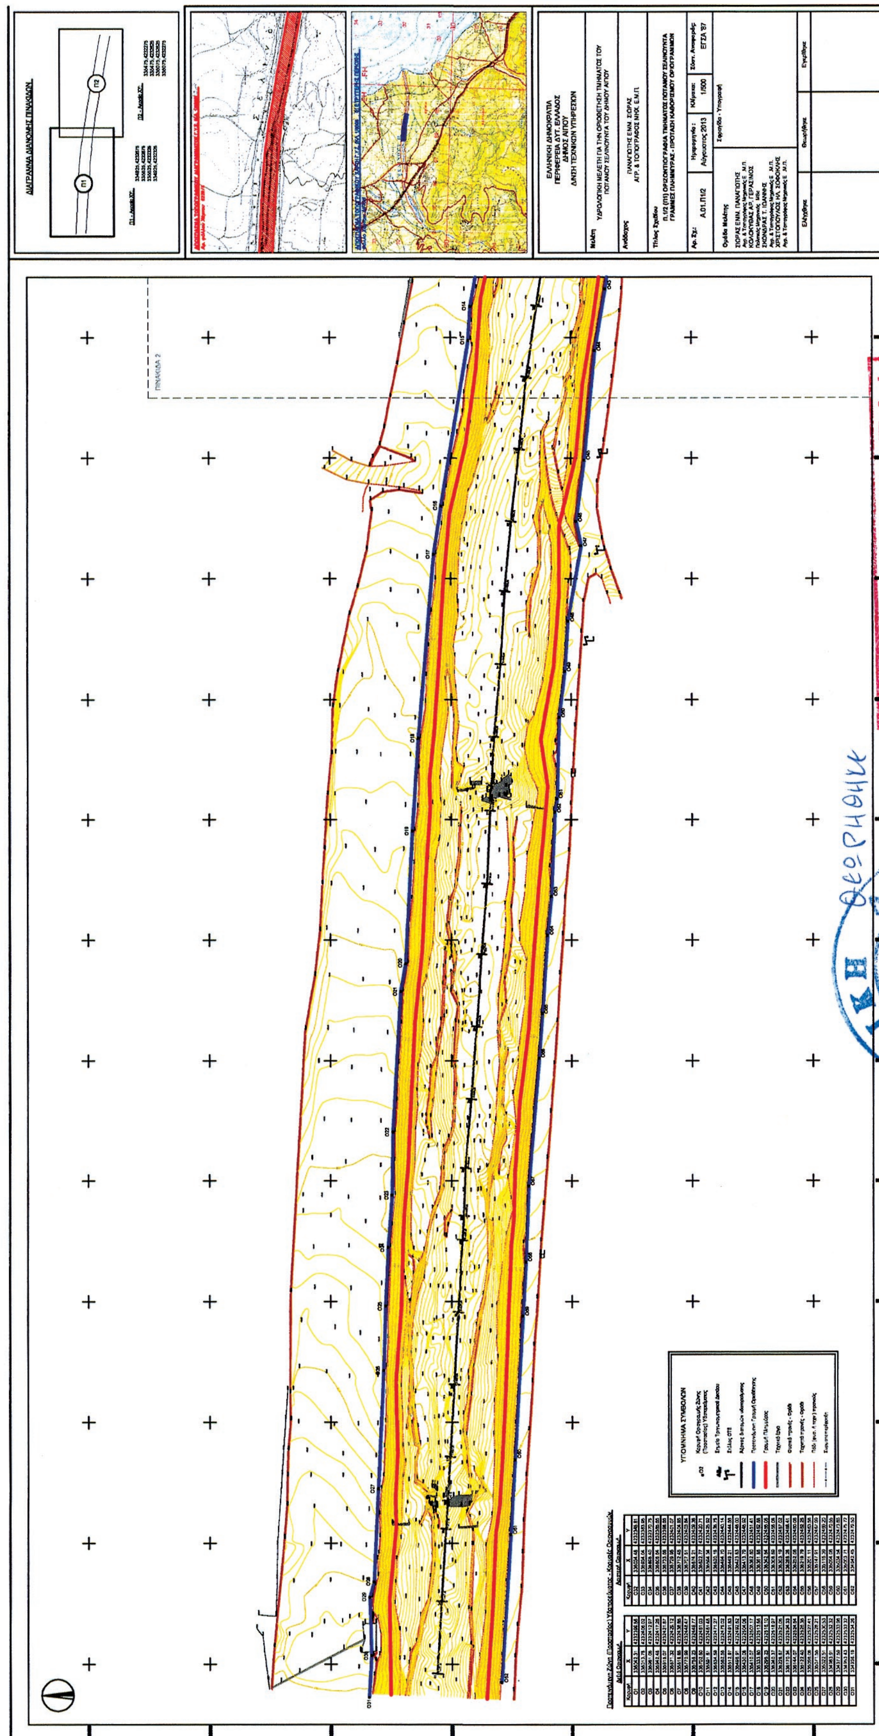

ΠΑΝΑΓΙΩΤΗΣ ΕΜΜ. ΣΙΩΡΑΣ
ΑΓΡΟΝΟΜΟΣ-ΤΟΠΟΓΡΑΦΟΣ ΜΗΧΑΝΙΚΟΣ Ε.Μ.Π.
ΖΥΜΠΡΑΚΑΚΗ 86 ΑΘΗΝΑ
ΤΗΛ.: 210 8310591
ΔΟΥ: Κ' ΑΘΗΝΩΝ - ΑΦΜ: 034268215

ΕΠΙΚΥΡΩΝΕΤΑΙ
Με την υπ' αριθ. 1833/80880
Πάτρα 16/07/2014

ΘΕΩΡΗΘΗΚΕ
Ο Προϊστάμενος
Διεύθυνσης Τεχνικών Έργων
Π.Ε.
Αριστείδης Κορκός
Αρχιτέκτων Μηχανικός

ΠΑΤΡΑ 30/04/2014

ΕΛΕΓΧΘΗΚΕ
1) Παναγιώτα Κορδά Τοπογράφος Μηχ.
2) Ευγενία Τασοπούλου Γεωλόγος

**ΕΘΝΙΚΟ ΤΥΠΟΓΡΑΦΕΙΟ**
Για τεχνικούς λόγους στο σχεδιάγραμμα, έγινε σμίκρυνση, κατά ποσοστό 82%

